

A 002



RDC

T3

PLAN DE VENTE

RÉSIDENCE

05.02.2014

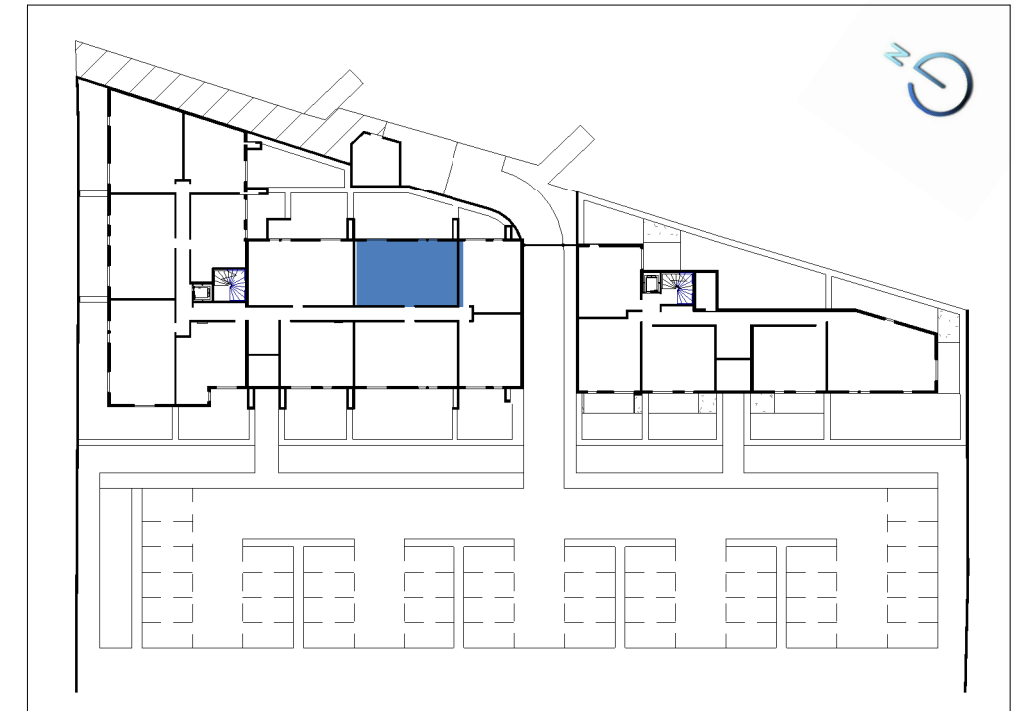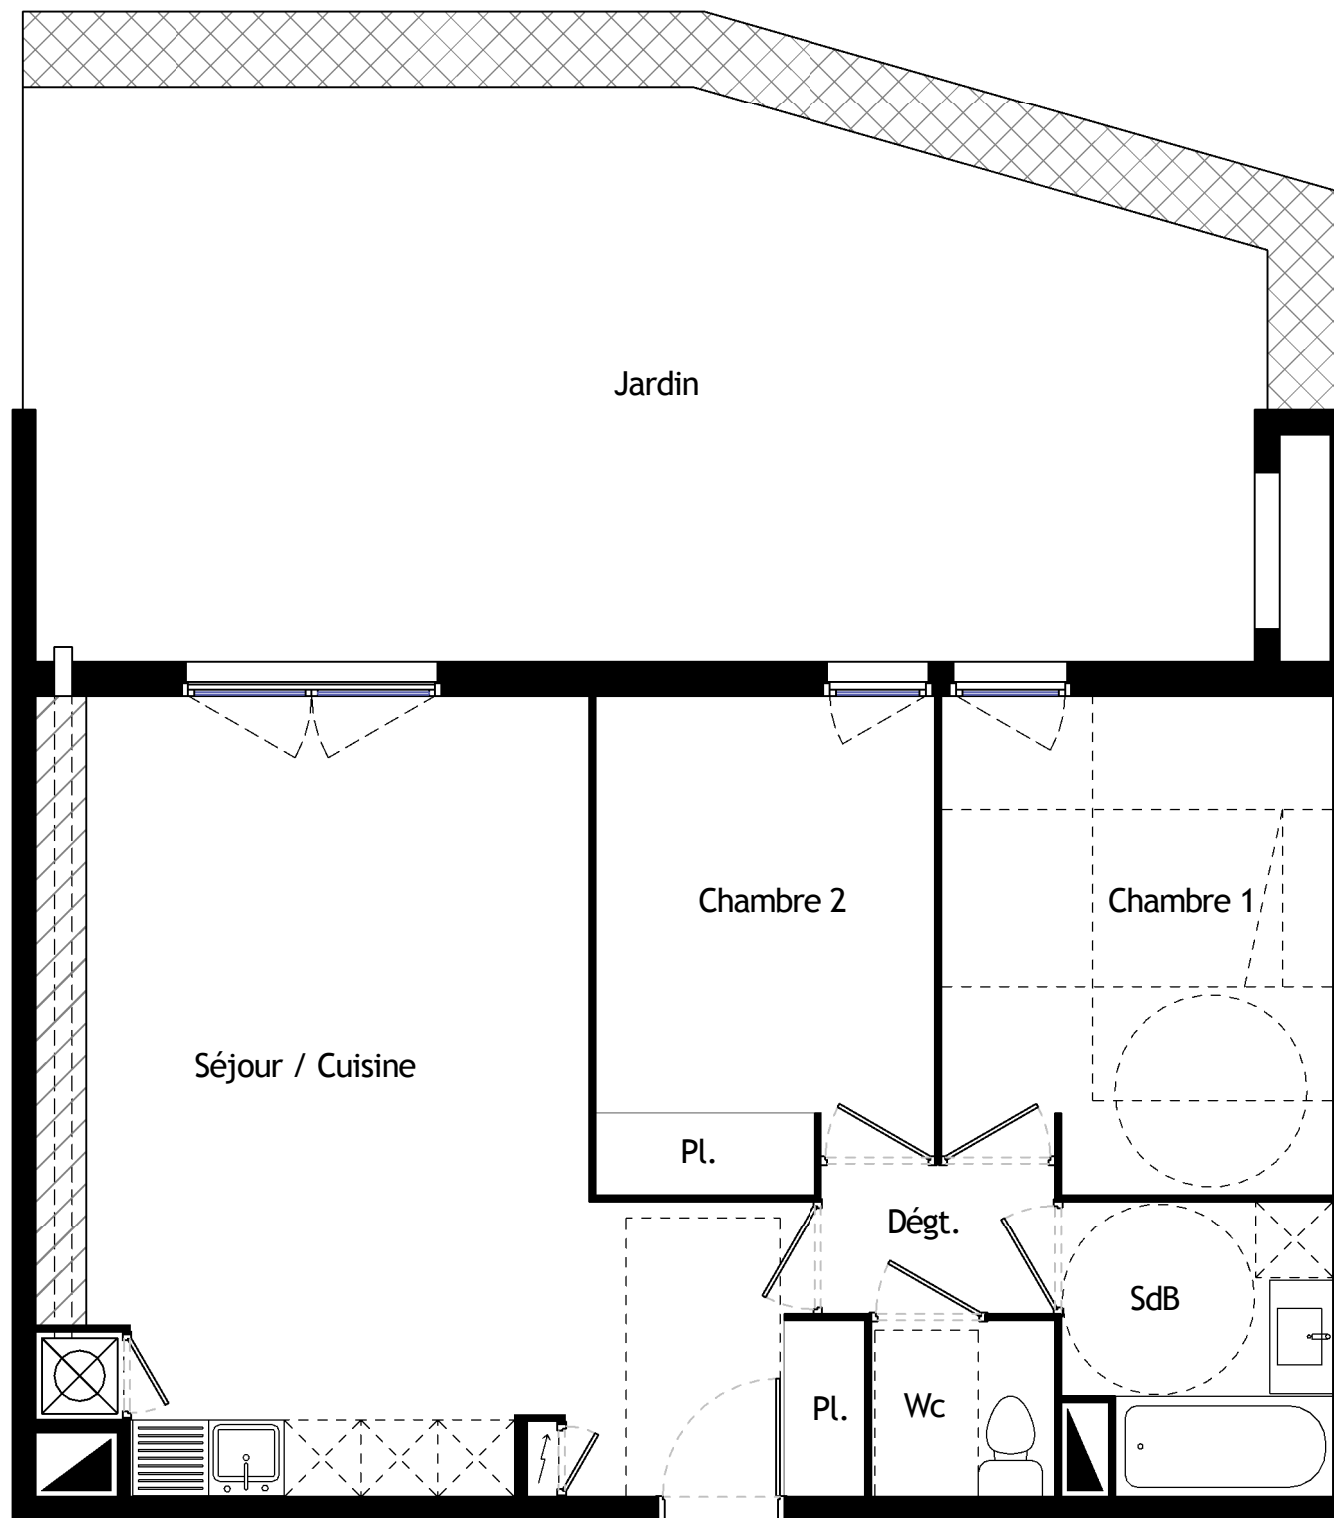

Séjour / Cuisine + Pl.	31.96 m <sup>2</sup>
Chambre 1	11.94 m <sup>2</sup>
Chambre 2 + Pl.	10.36 m <sup>2</sup>
SdB	4.71 m <sup>2</sup>
Dégt.	2.22 m <sup>2</sup>
Wc	2.03 m <sup>2</sup>

**Total Surface habitable 63.22 m<sup>2</sup>**

Jardin 48.83 m<sup>2</sup>




 STS  
 Parc Georges Besse II  
 260 Chemin Tour de l'Evêque  
 30000 Nîmes  
 Tel : 04.66.64.50.93  
 Fax : 04.66.64.28.96


 EXO 7 ARCHITECTURE  
 113 rue Patrice Lumumba  
 34070 Montpellier  
 Tel : 04 67 22 77 35  
 Fax : 04 99 92 46 43  
 Email: contact@exo7architecture.fr

Des modifications sont susceptibles d'être apportées à ce plan en fonction des contraintes techniques ou réglementaires de la réalisation, tant en ce qui concerne les dimensions libres que l'équipement. Les retombées, faux-plafonds, soffites, ainsi que l'emplacement des équipements sont figurés à titre indicatif.