

A 003



RDC

T2

PLAN DE VENTE

RÉSIDENCE

05.02.2014

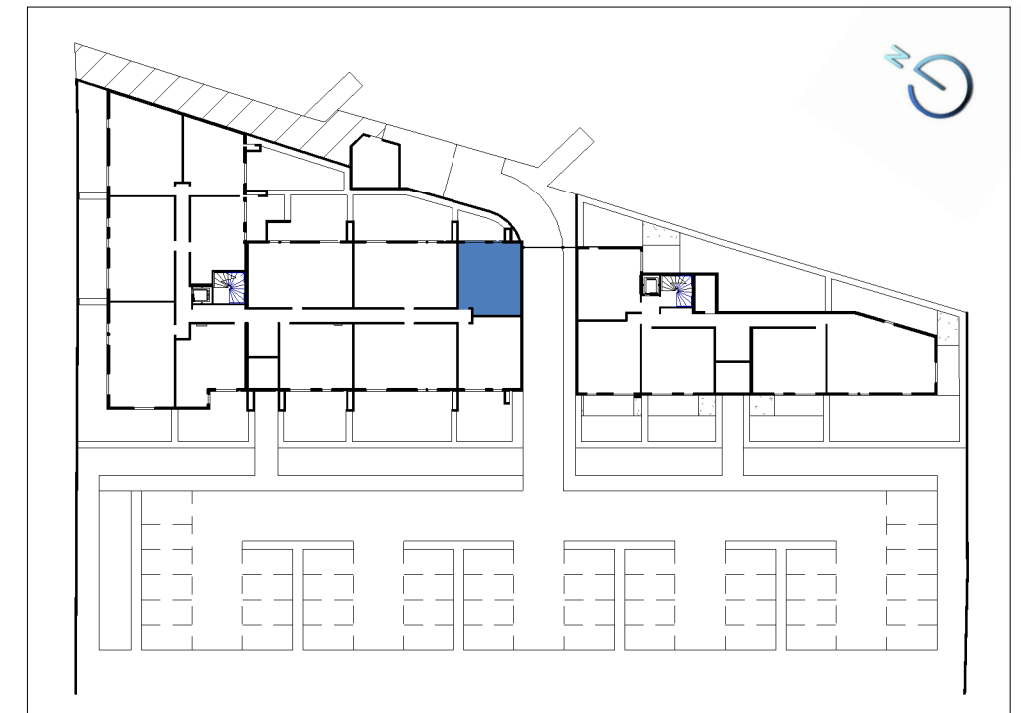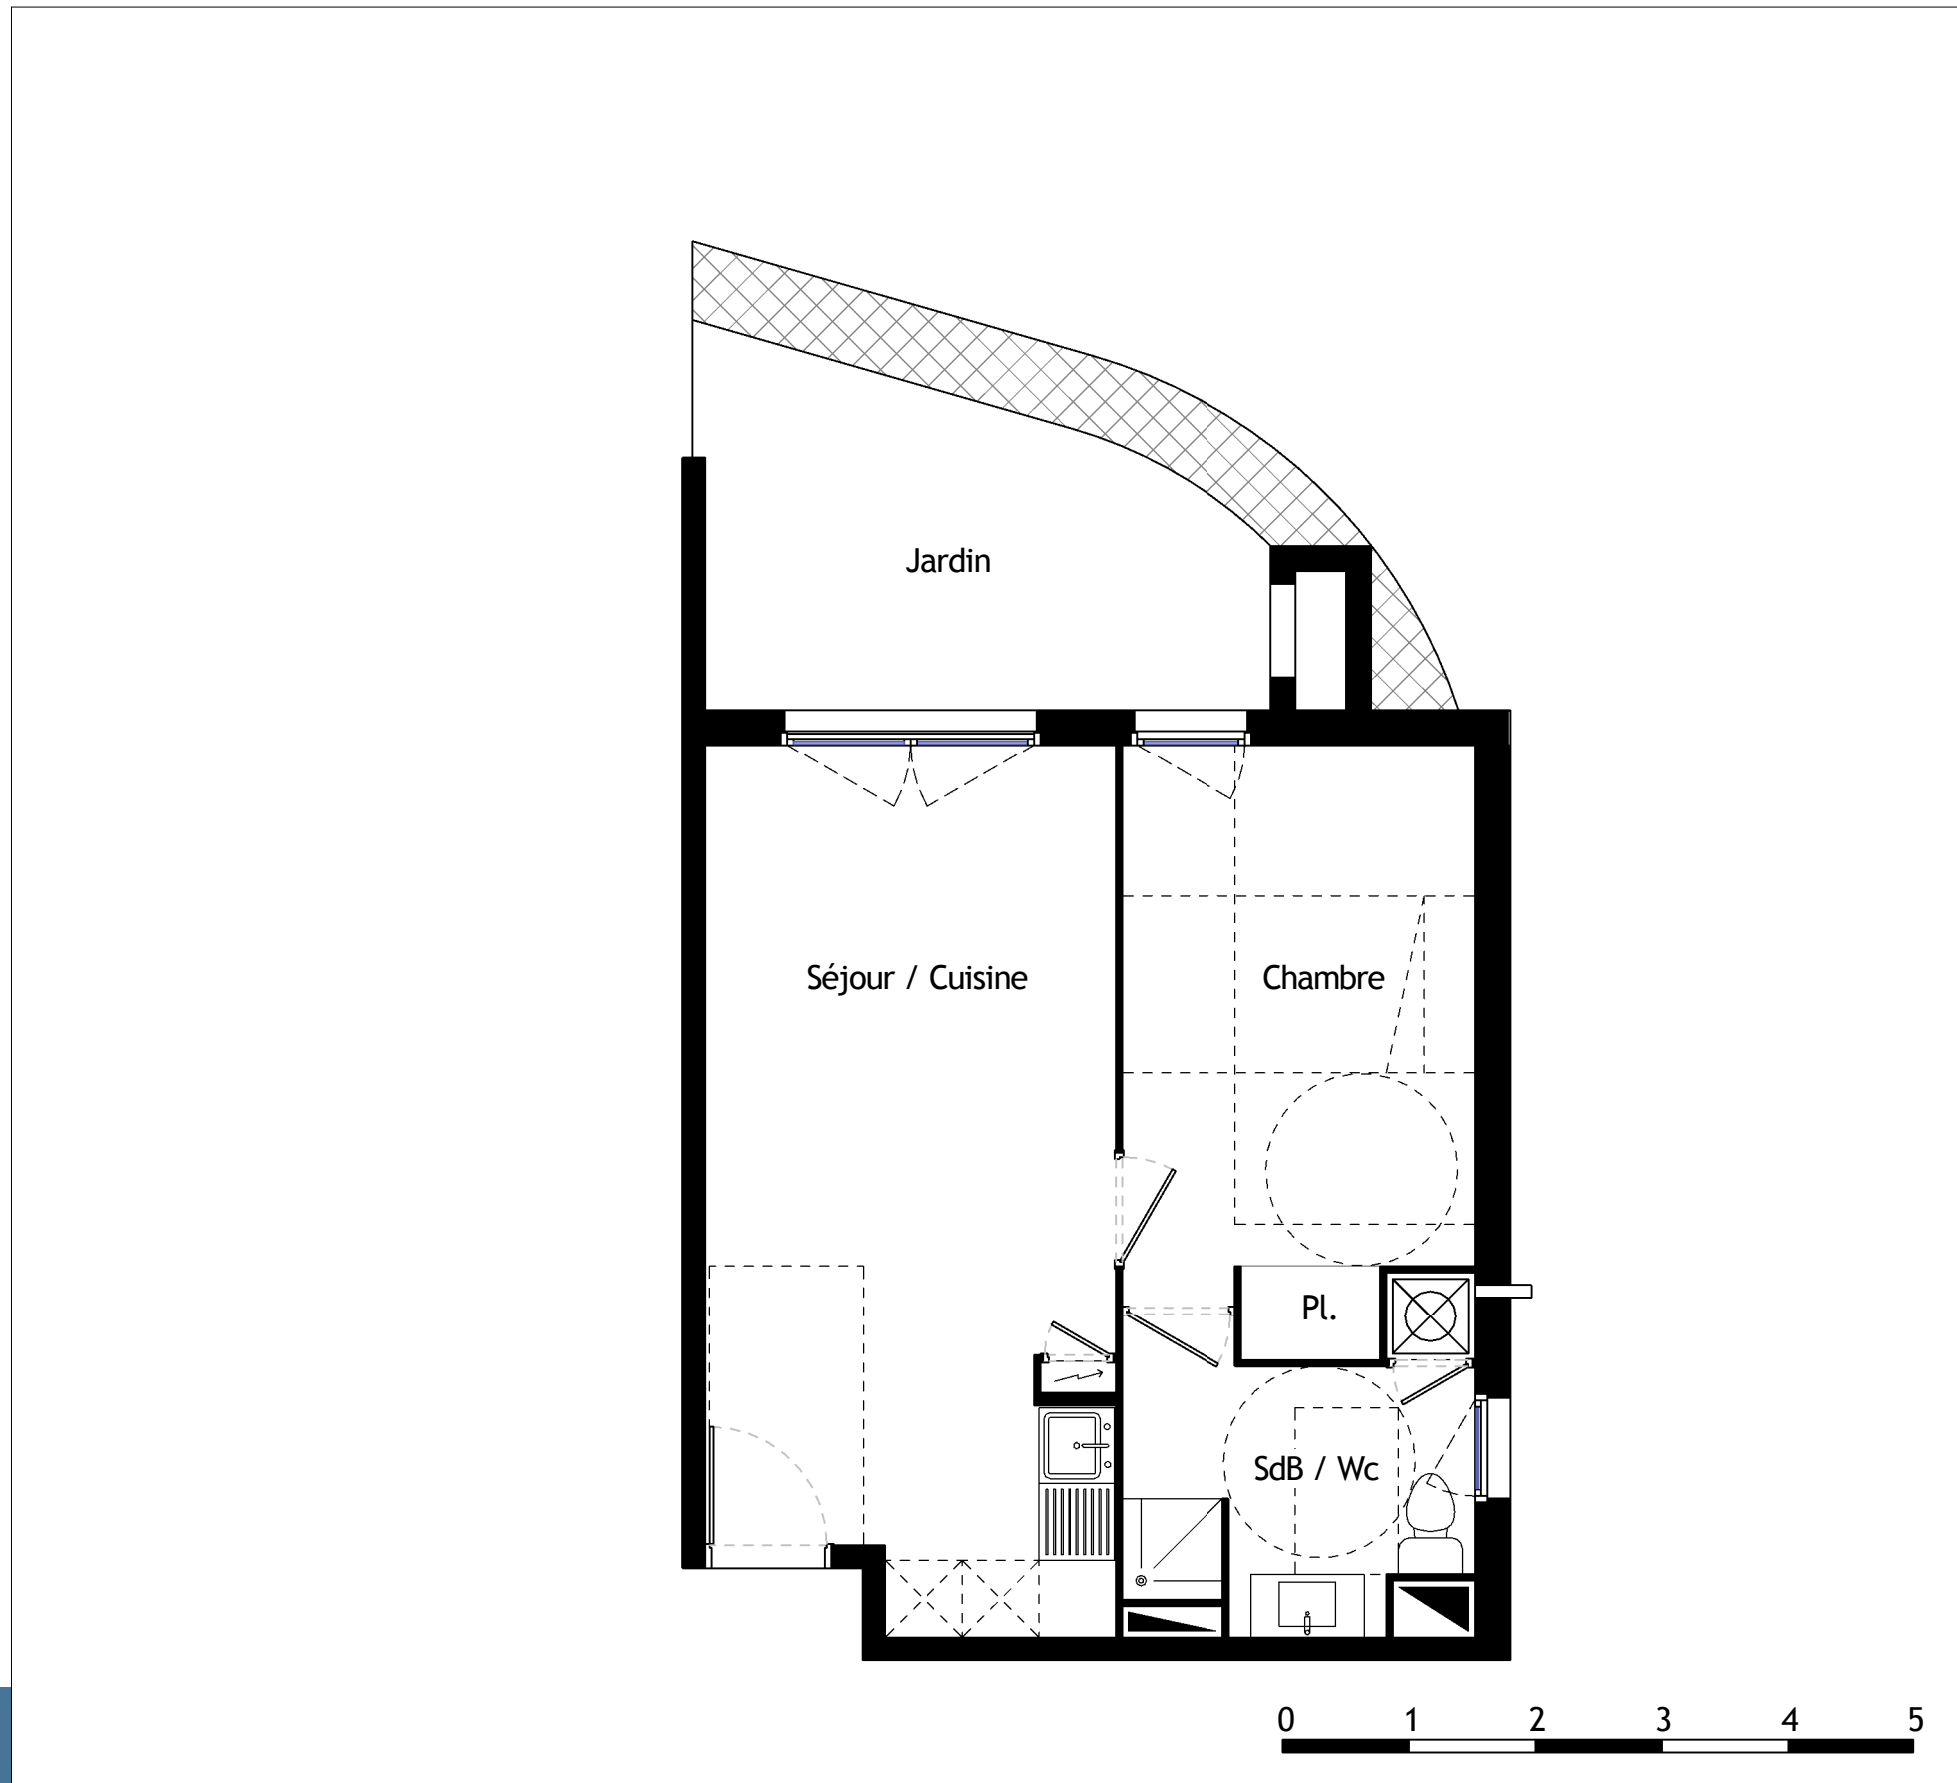


Séjour / Cuisine	21.78 m ²
Chambre + Pl.	12.69 m ²
SdB / Wc	6.28 m ²

Total Surface habitable 40.75 m²

Jardin 14.06 m²


 STS
 Parc Georges Besse II
 260 Chemin Tour de l'Evêque
 30000 Nîmes
 Tel : 04.66.64.50.93
 Fax : 04.66.64.28.96


 EXO 7 ARCHITECTURE
 113 rue Patrice Lumumba
 34070 Montpellier
 Tel : 04 67 22 77 35
 Fax : 04 99 92 46 43
 Email: contact@exo7architecture.fr

Des modifications sont susceptibles d'être apportées à ce plan en fonction des contraintes techniques ou réglementaires de la réalisation, tant en ce qui concerne les dimensions libres que l'équipement. Les retombées, faux-plafonds, soffites, ainsi que l'emplacement des équipements sont figurés à titre indicatif.