

A 007



RDC

T2

PLAN DE VENTE

RÉSIDENCE

05.02.2014

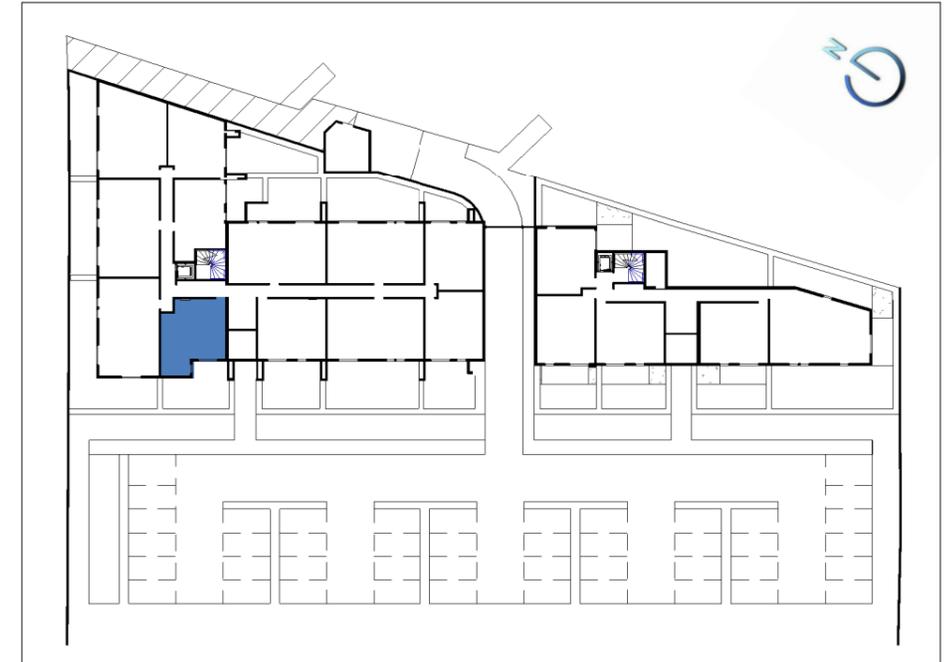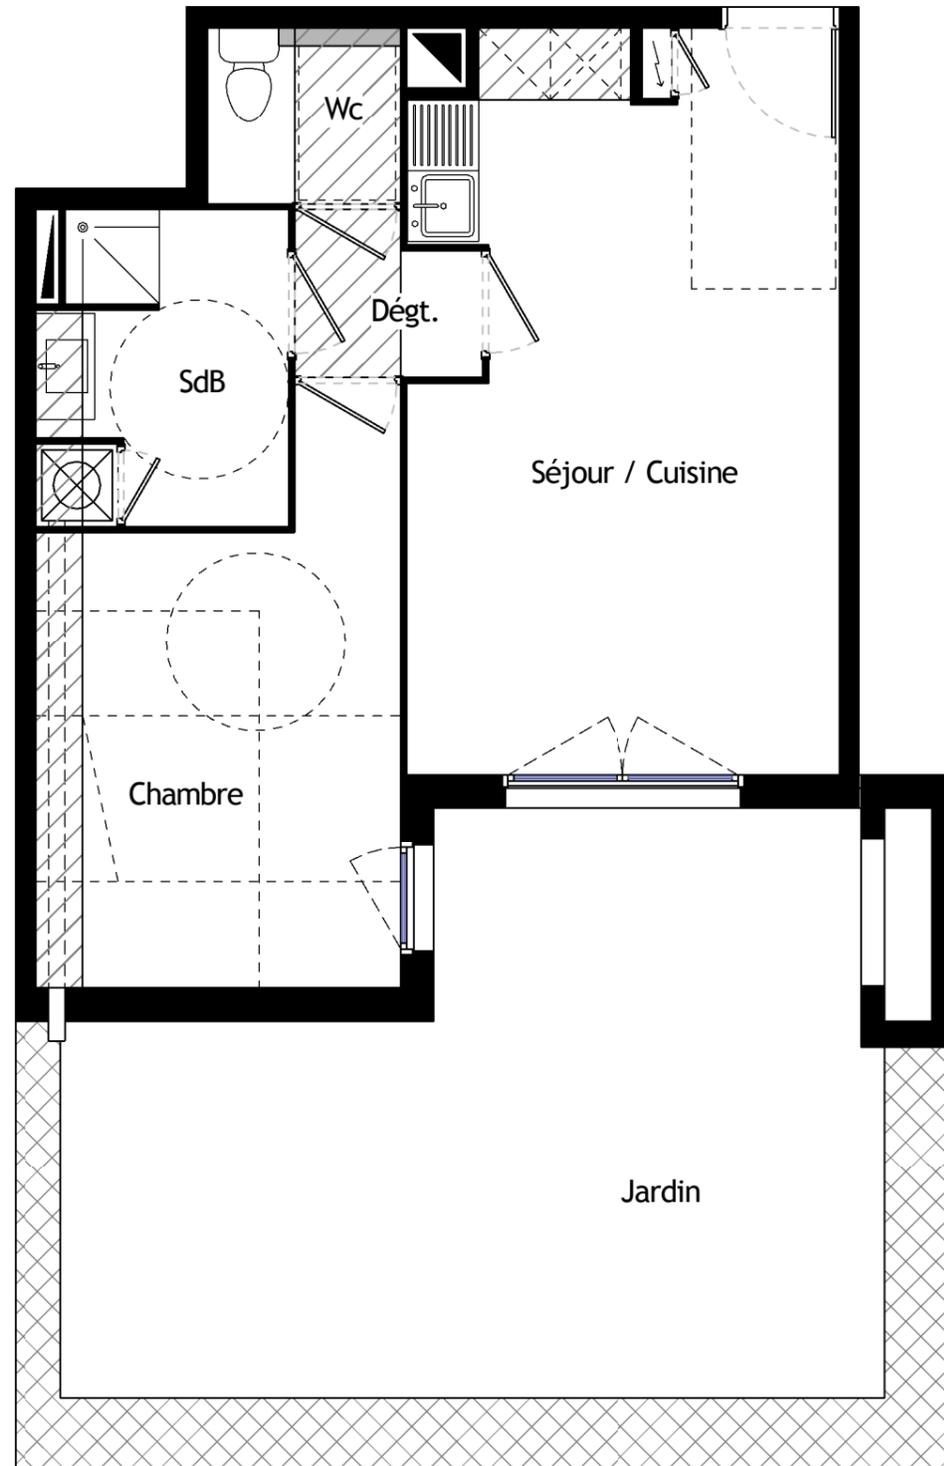

Séjour / Cuisine	21.92 m ²
Chambre	13.12 m ²
SdB	5.48 m ²
Wc	2.46 m ²
Dégt.	2.02 m ²

Total Surface habitable 45.00 m²

Jardin 35.24 m²




 STS
 Parc Georges Besse II
 260 Chemin Tour de l'Evêque
 30000 Nîmes
 Tel : 04.66.64.50.93
 Fax : 04.66.64.28.96


 EXO 7 ARCHITECTURE
 113 rue Patrice Lumumba
 34070 Montpellier
 Tel : 04 67 22 77 35
 Fax : 04 99 92 46 43
 Email: contact@exo7architecture.fr

Des modifications sont susceptibles d'être apportées à ce plan en fonction des contraintes techniques ou réglementaires de la réalisation, tant en ce qui concerne les dimensions libres que l'équipement. Les retombées, faux-plafonds, soffites, ainsi que l'emplacement des équipements sont figurés à titre indicatif.