

A 202



R+2

T4

PLAN DE VENTE

RÉSIDENCE

05.02.2014

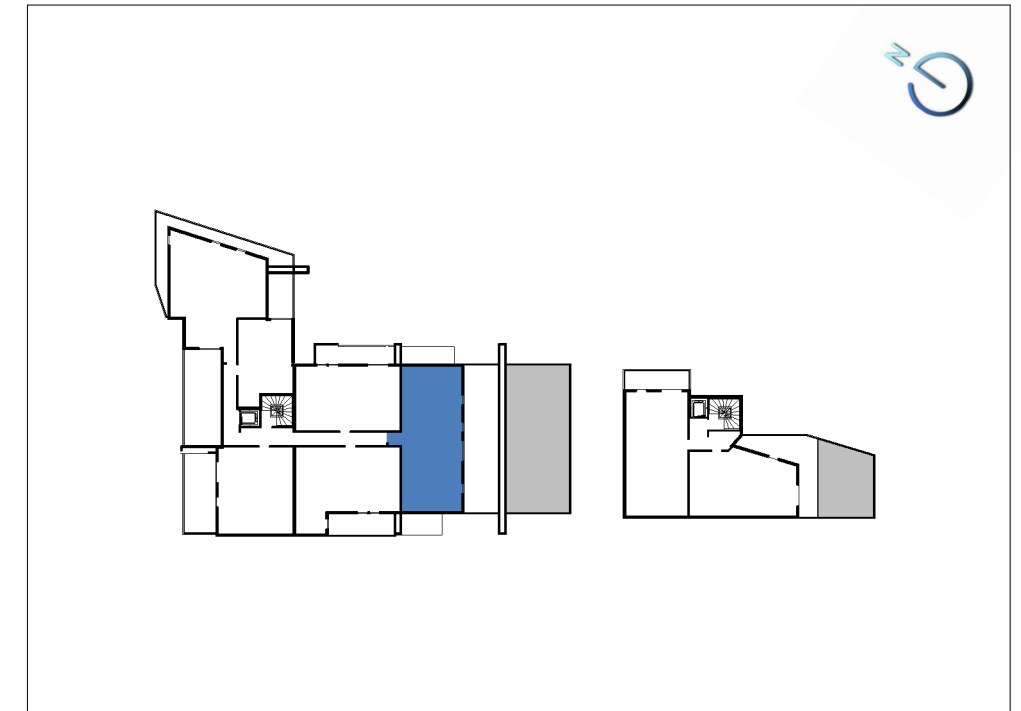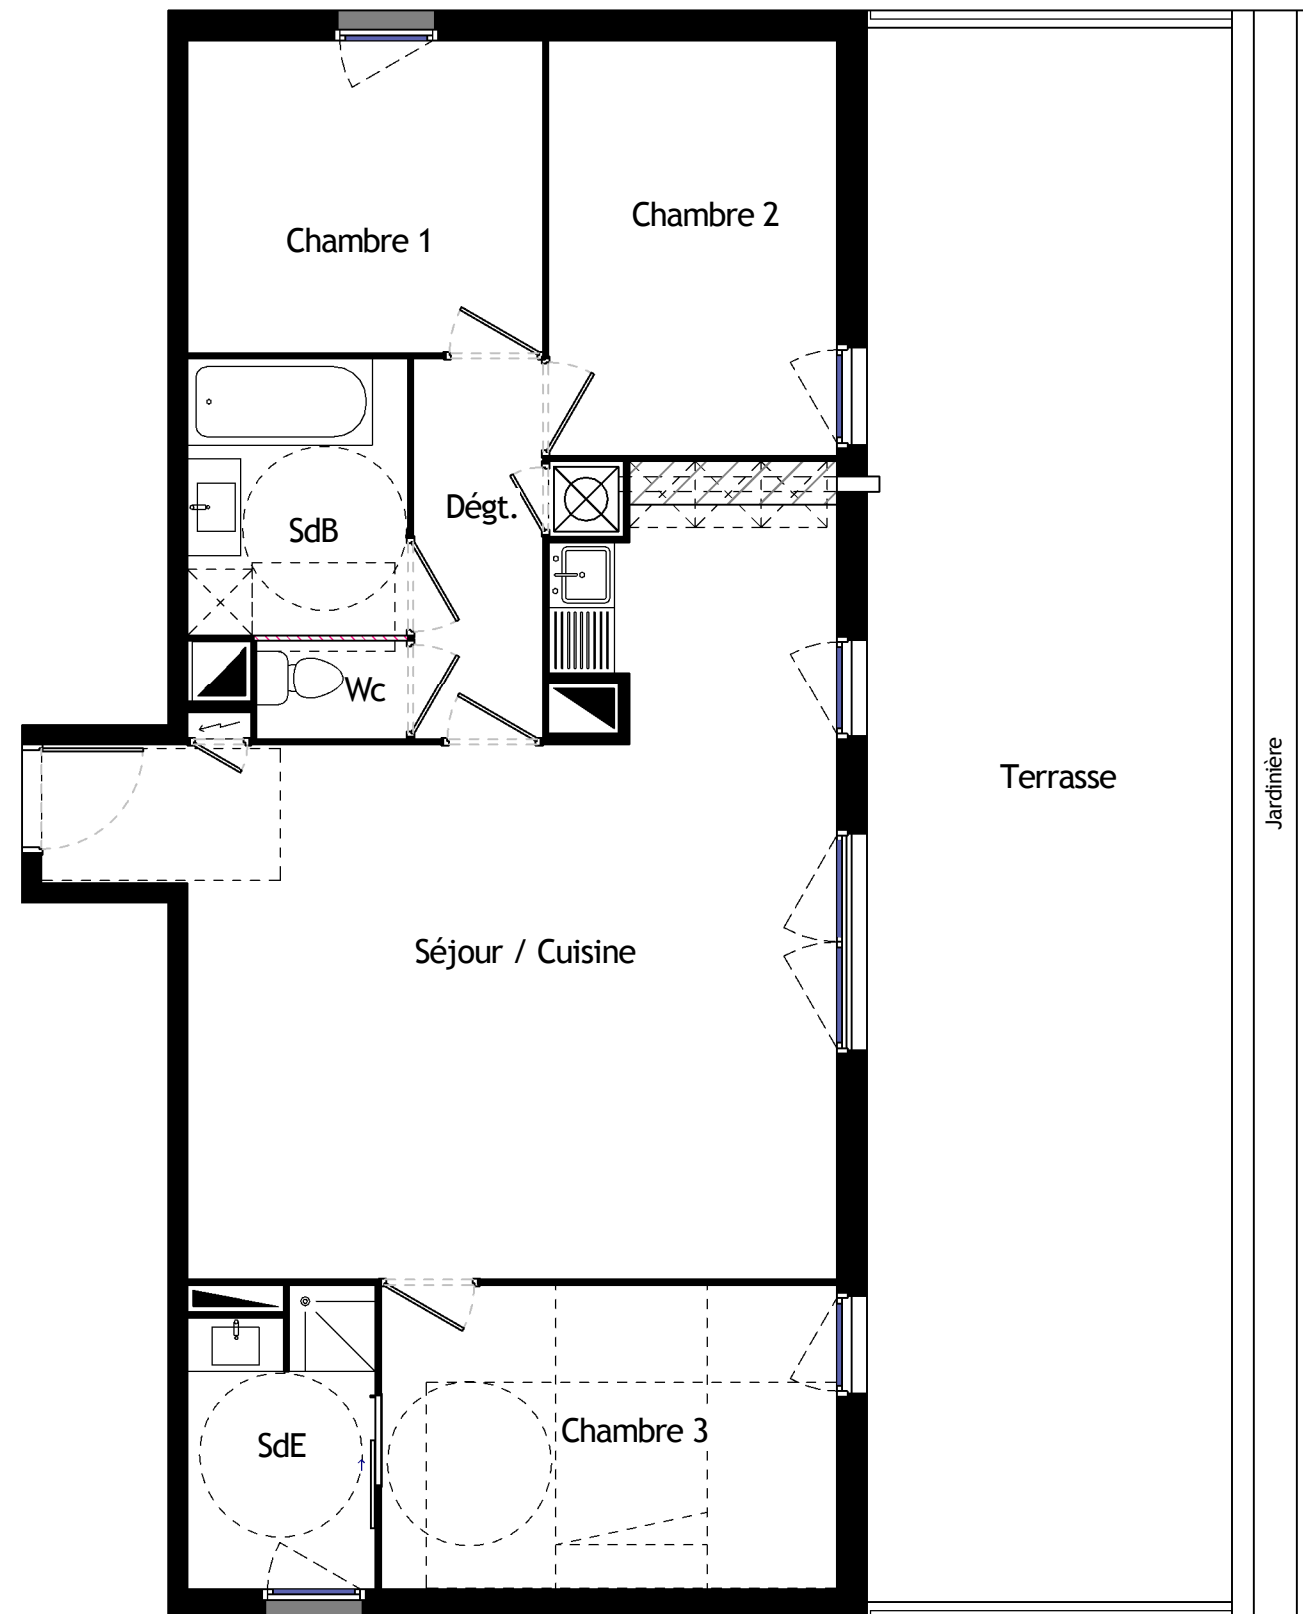

Séjour / Cuisine	37.48 m ²
Chambre 3	11.86 m ²
Chambre 2	10.28 m ²
Chambre 1	9.57 m ²
SdB	5.25 m ²
Dégt.	4.76 m ²
SdE	4.61 m ²
Wc	1.29 m ²
Total Surface habitable	85.10 m²
Terrasse	49.28 m ²



Des modifications sont susceptibles d'être apportées à ce plan en fonction des contraintes techniques ou réglementaires de la réalisation, tant en ce qui concerne les dimensions libres que l'équipement. Les retombées, faux-plafonds, soffites, ainsi que l'emplacement des équipements sont figurés à titre indicatif.